

Département de l'Oise

# COMMUNE DE BRENOUILLE

## PLAN LOCAL D'URBANISME

### MODIFICATION N°1

Extrait du plan de zonage général  
Erreur matérielle sur la limite N/UI

1 / 5000°

**après modification**


**MINREY** architectes DPLG  
8 rue du Docteur Roux - 60200 COMPIEGNE - Tél : 03 64 21 63 61 - [vireyarchitectes@gmail.com](mailto:vireyarchitectes@gmail.com)

Arrêt

Enquête publique

Approbation

Extrait 2  
**4.1a**

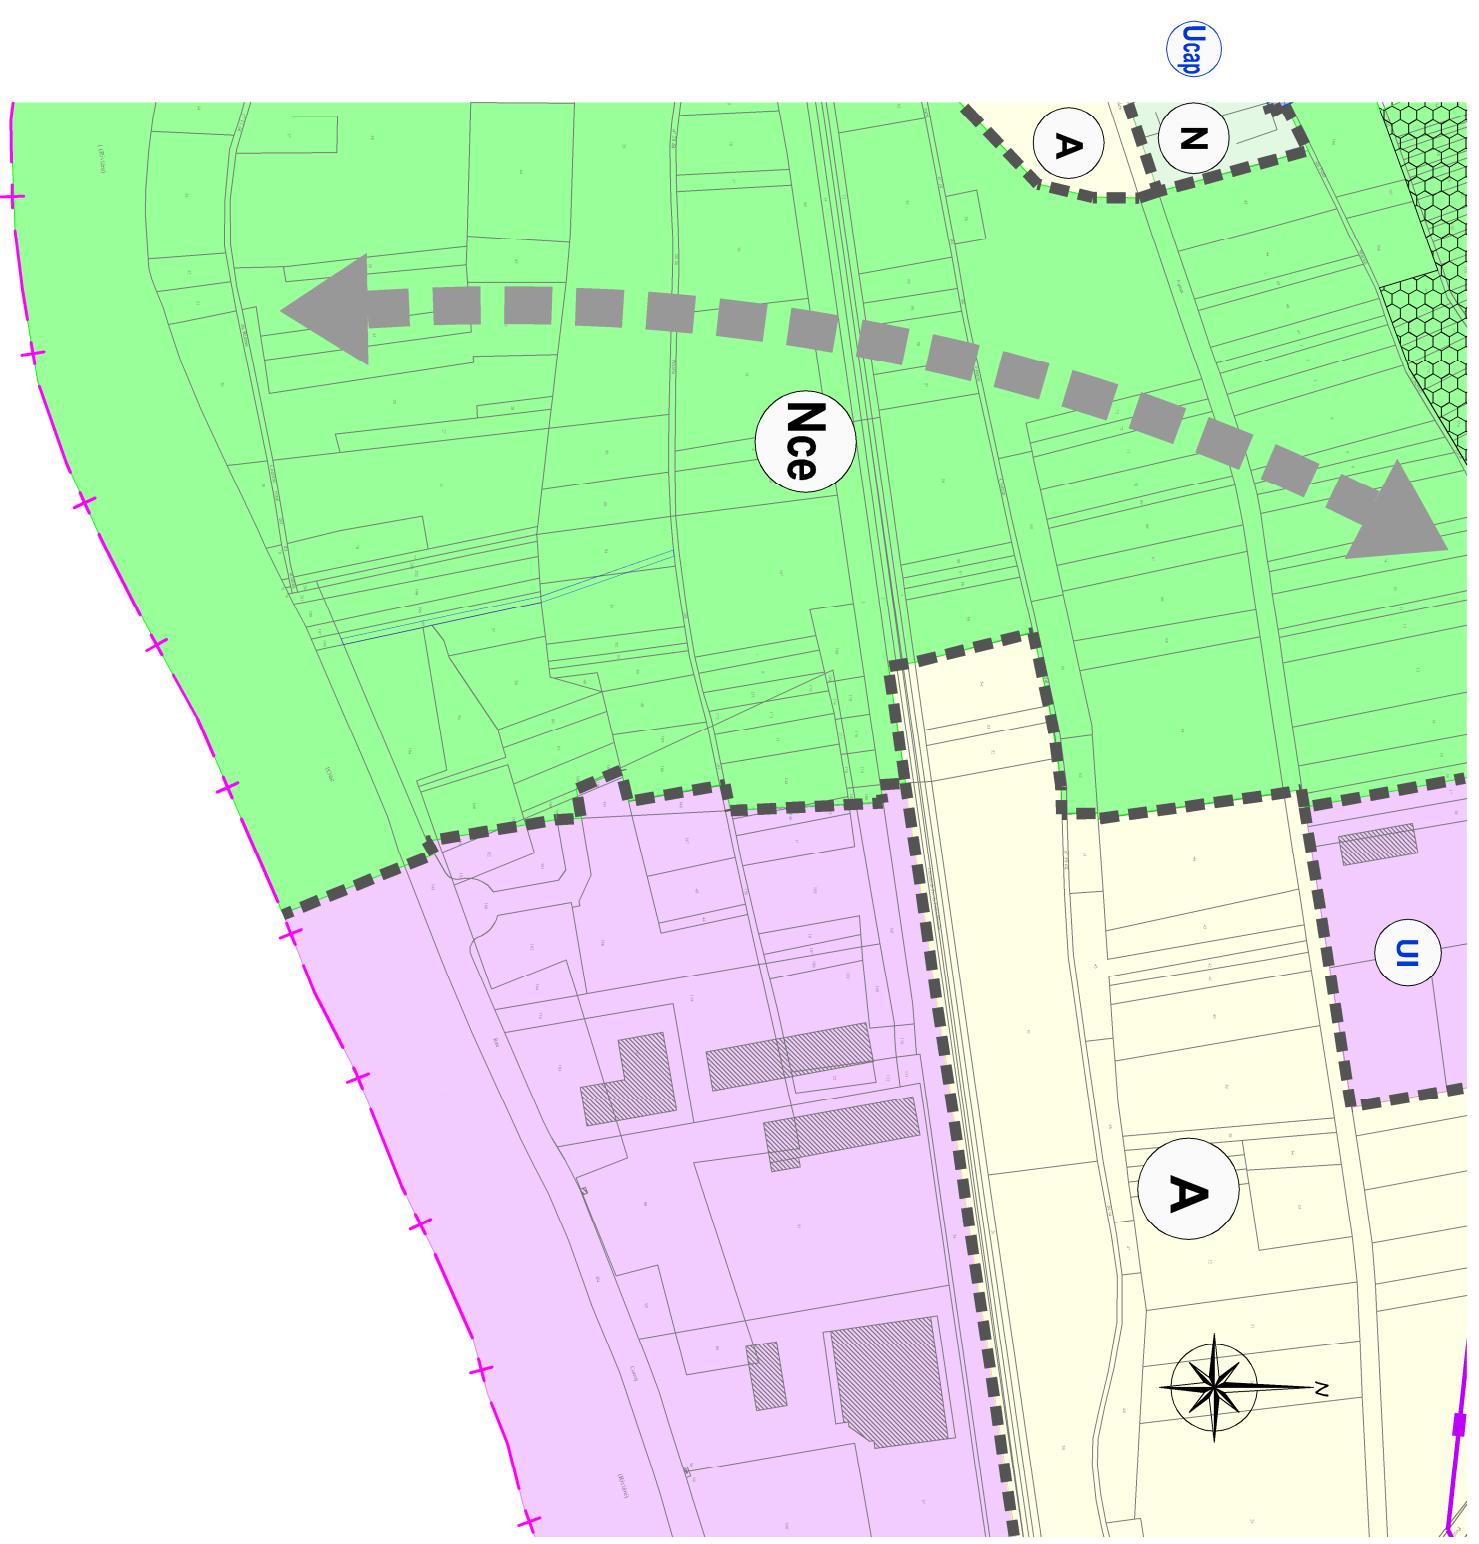

**UI** La zone d'activités économiques

**N** Les zones naturelles et forestières

**Nce** Les zones naturelles et forestières avec corridor écologique

**A** Les zones agricoles

Espaces Boisés Classés

conduites de transport de gaz

limite communale

corridor écologique